



【平面図】

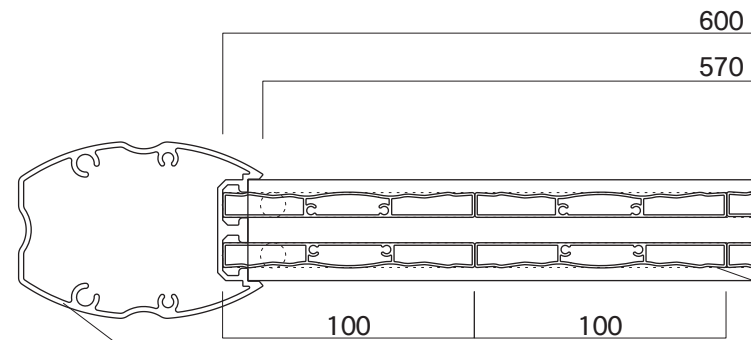


【平面図】

表示面
アルミ押出形材
グリーンバイン柄シートラッピング仕上

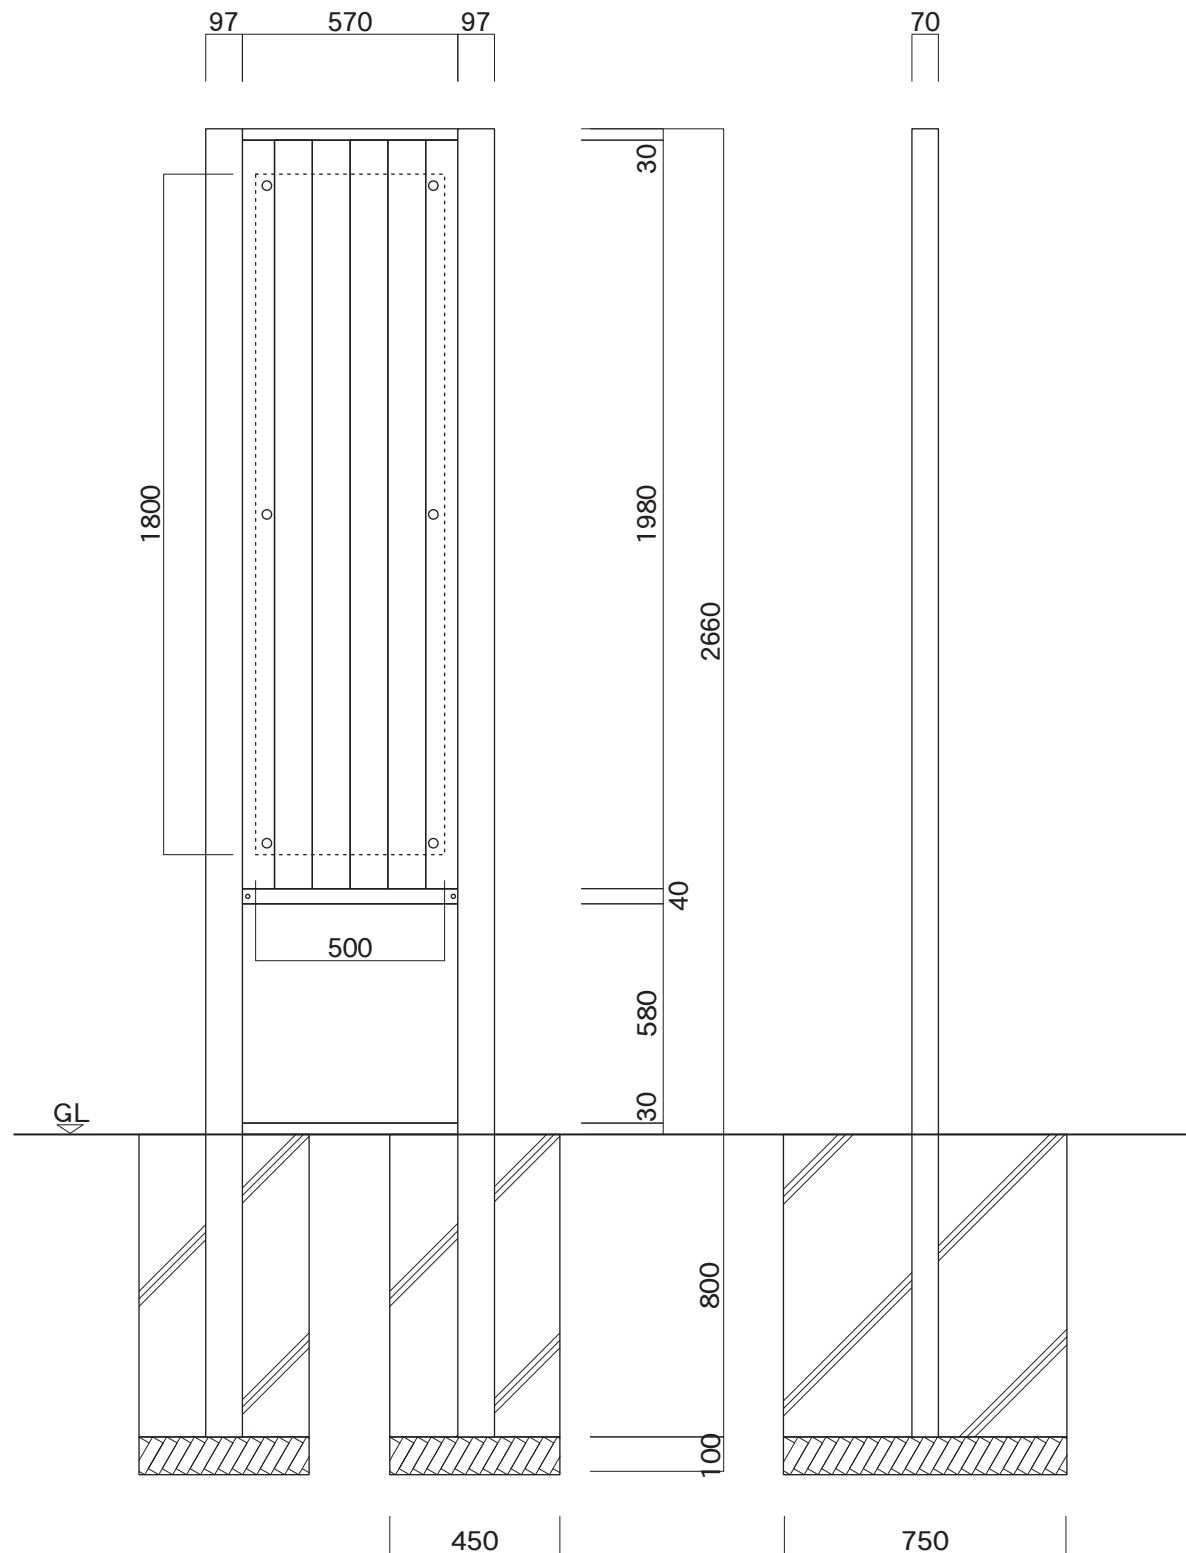

【正面図】

【側面図】

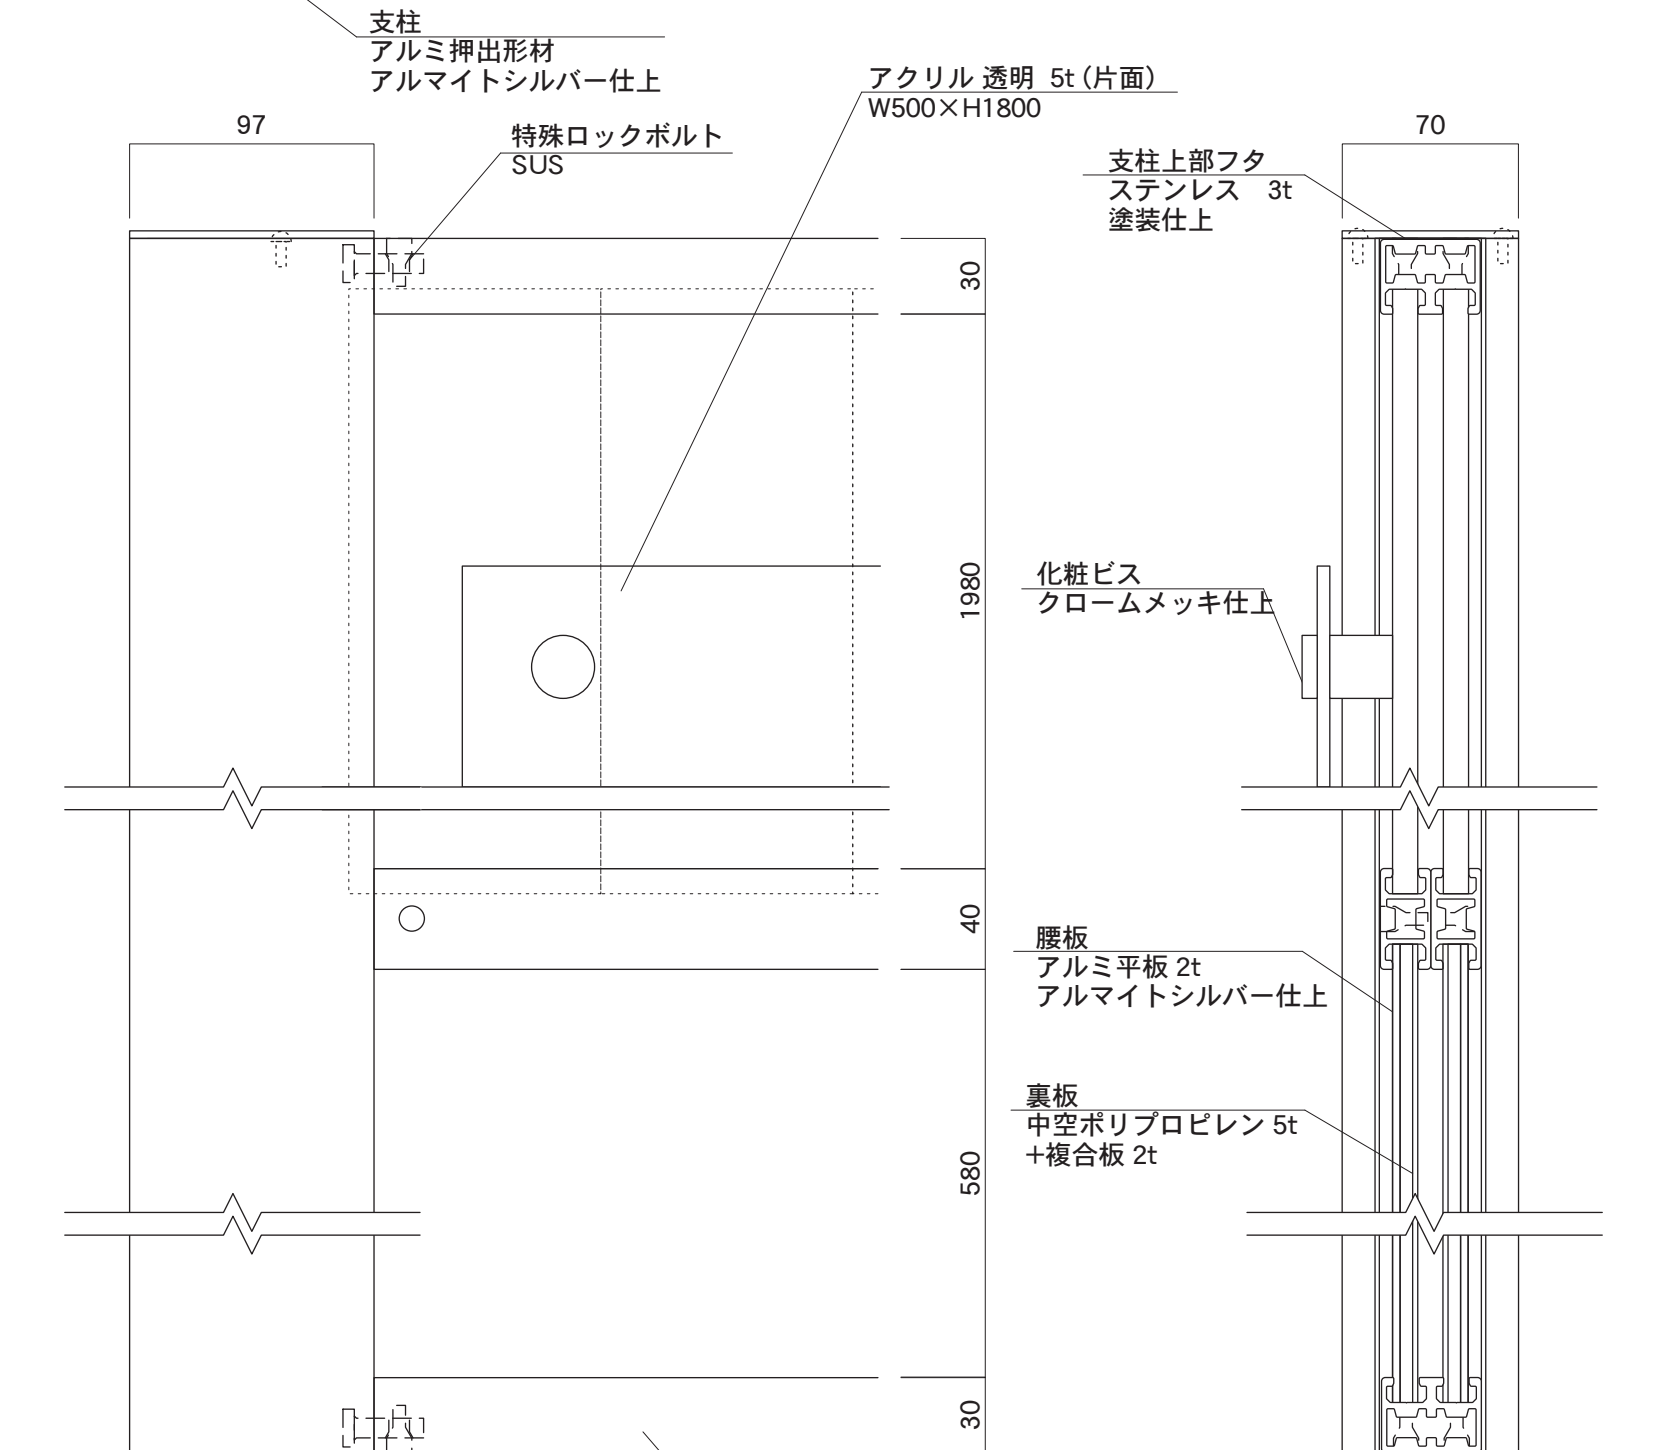

【正面図】

【側断面図】

図面番号 No.	図面名称 デンバー	縮尺 1/20・1/3		承認	設計	担当	
	DR-5	設計年月日					