





【平面図】

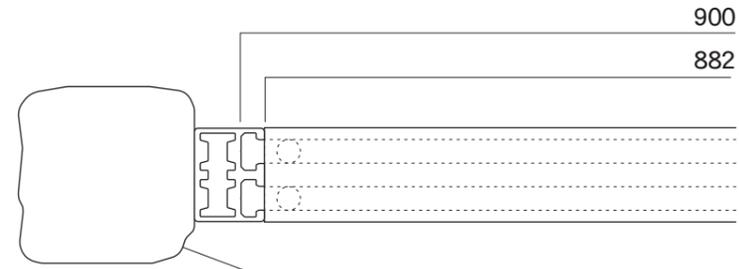


【平面図】

支柱  
アルミ押出型材 □75 異形  
ヒノキ柄シートラッピング加工

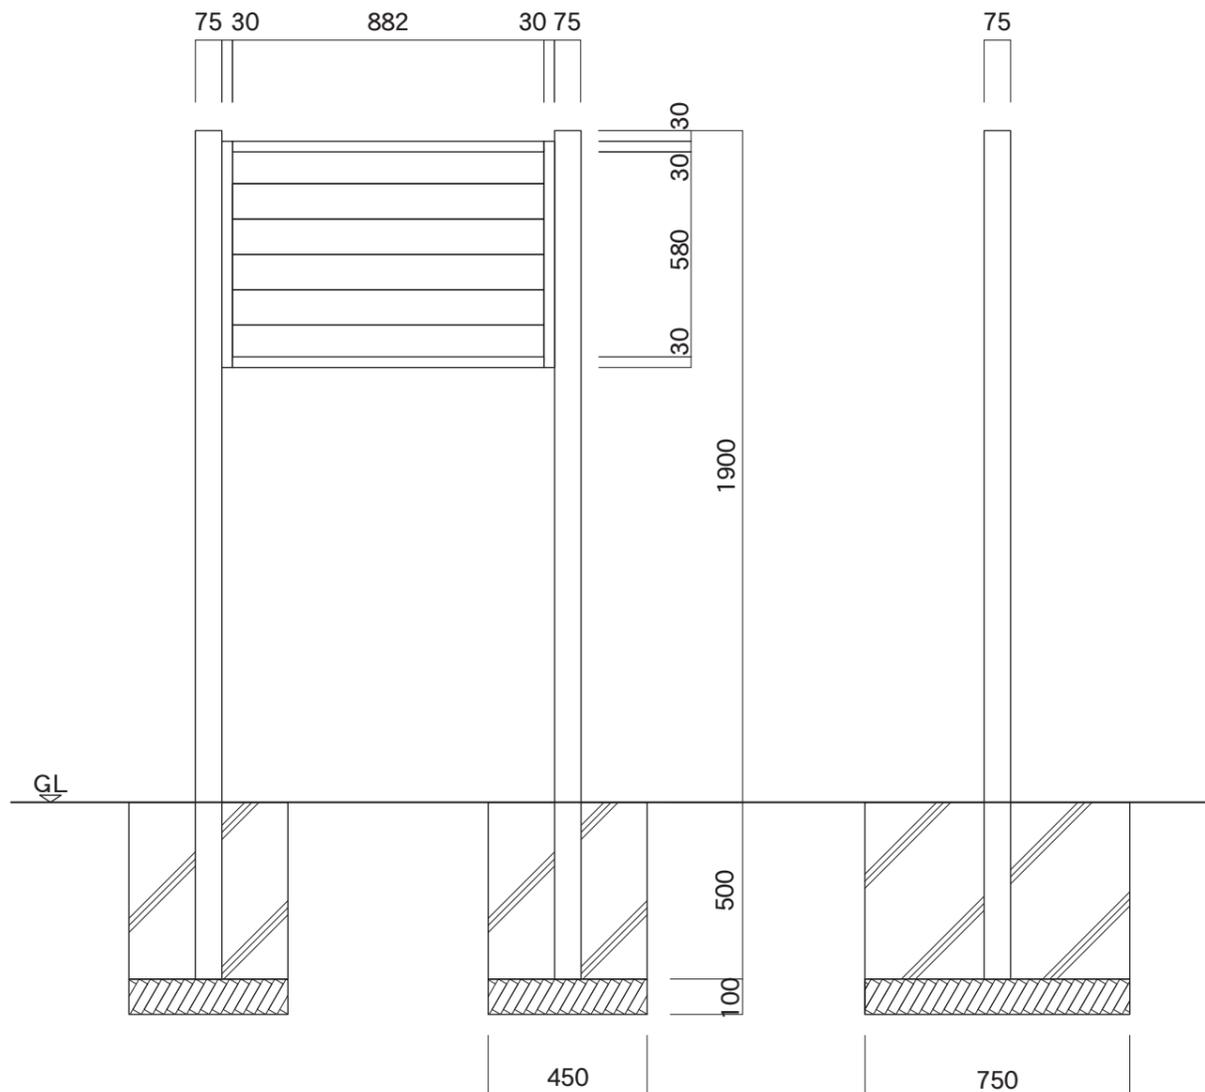

【正面図】

【側面図】

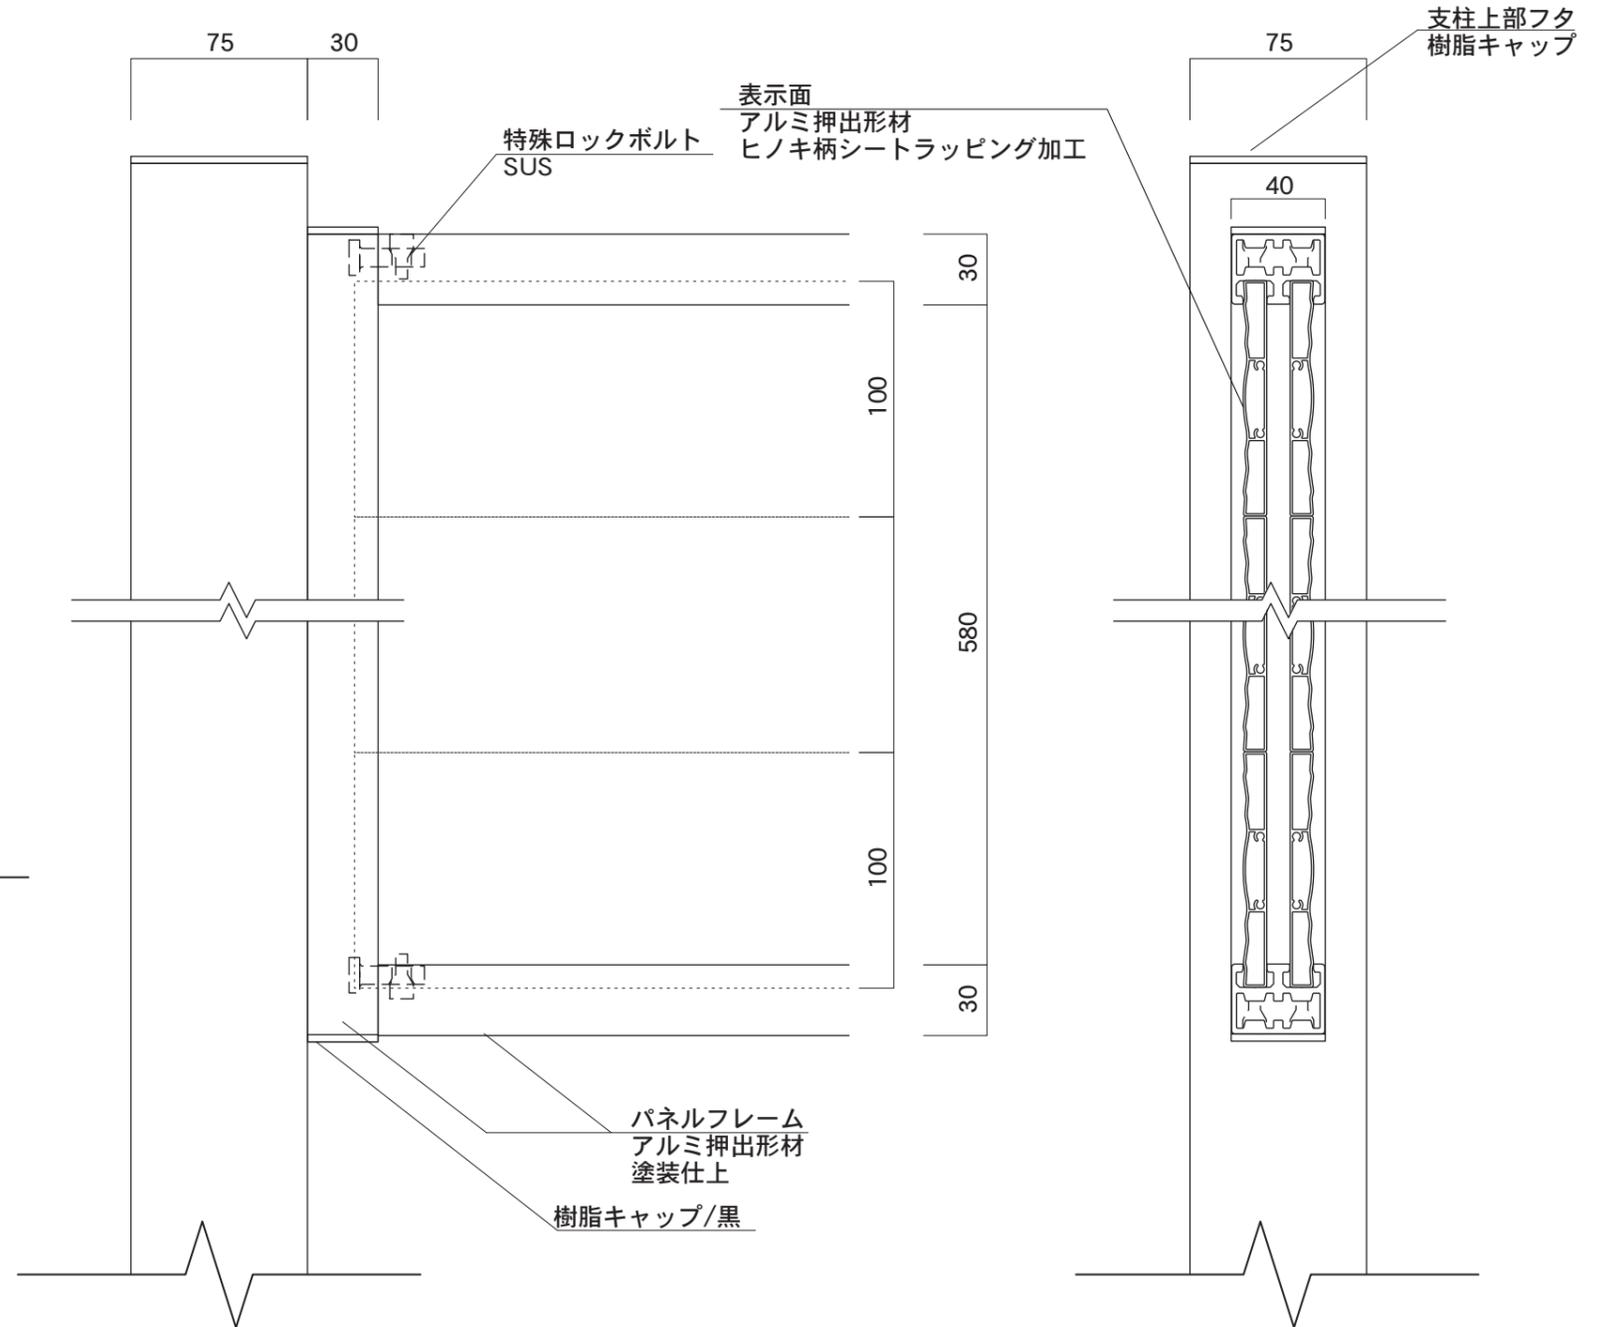

【正面図】

【側断面図】

図面番号 No.	図面名称	木曾	縮尺 1/20・1/3	承認	設計	担当
		KS-4				