




【平面図】

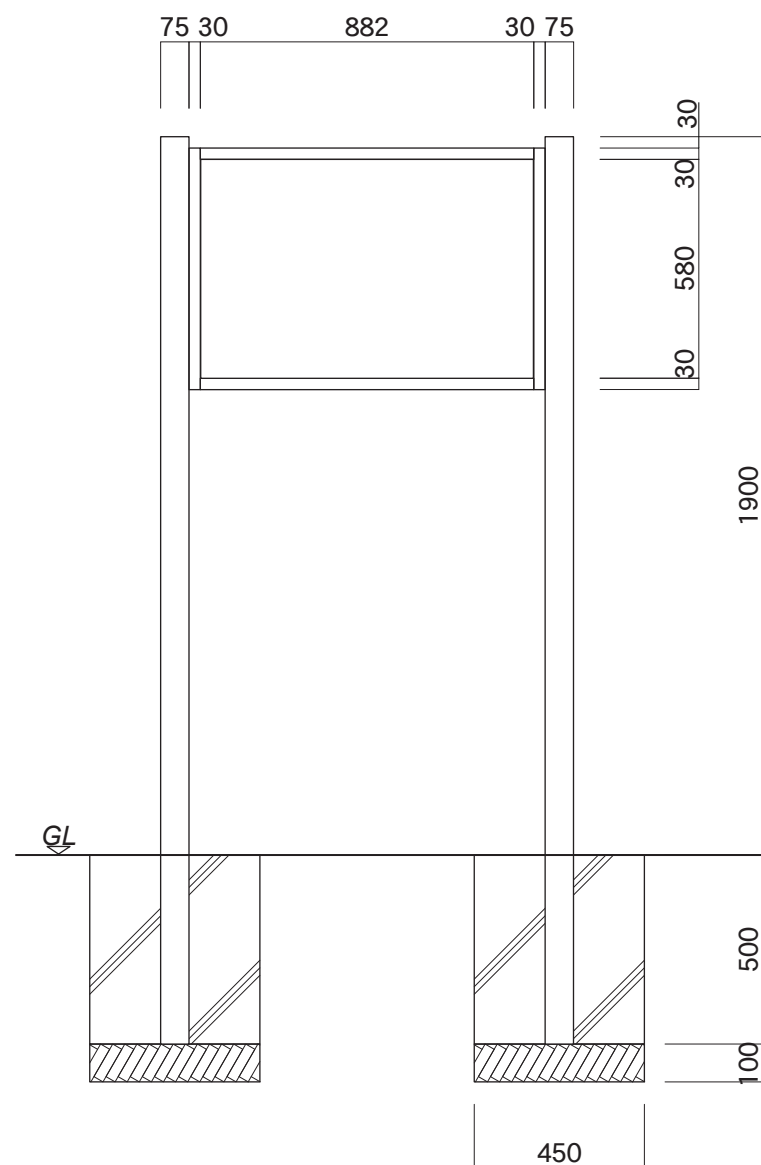

【正面図】

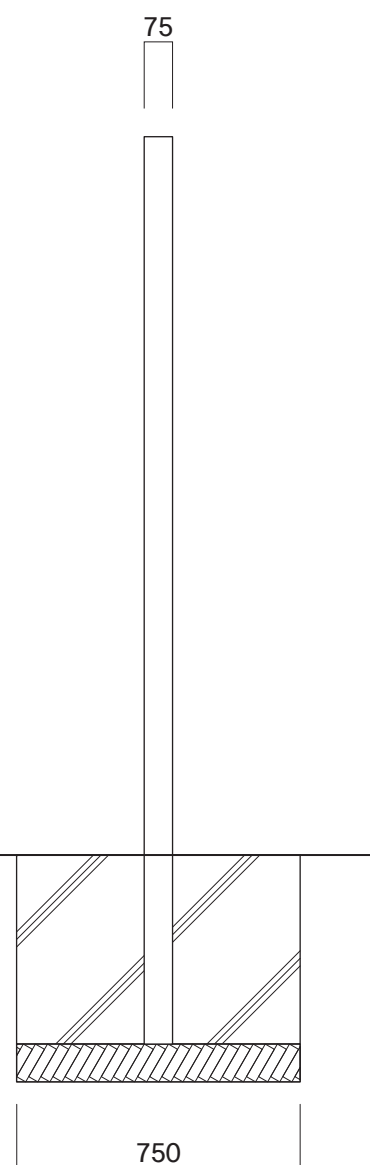


【側面図】

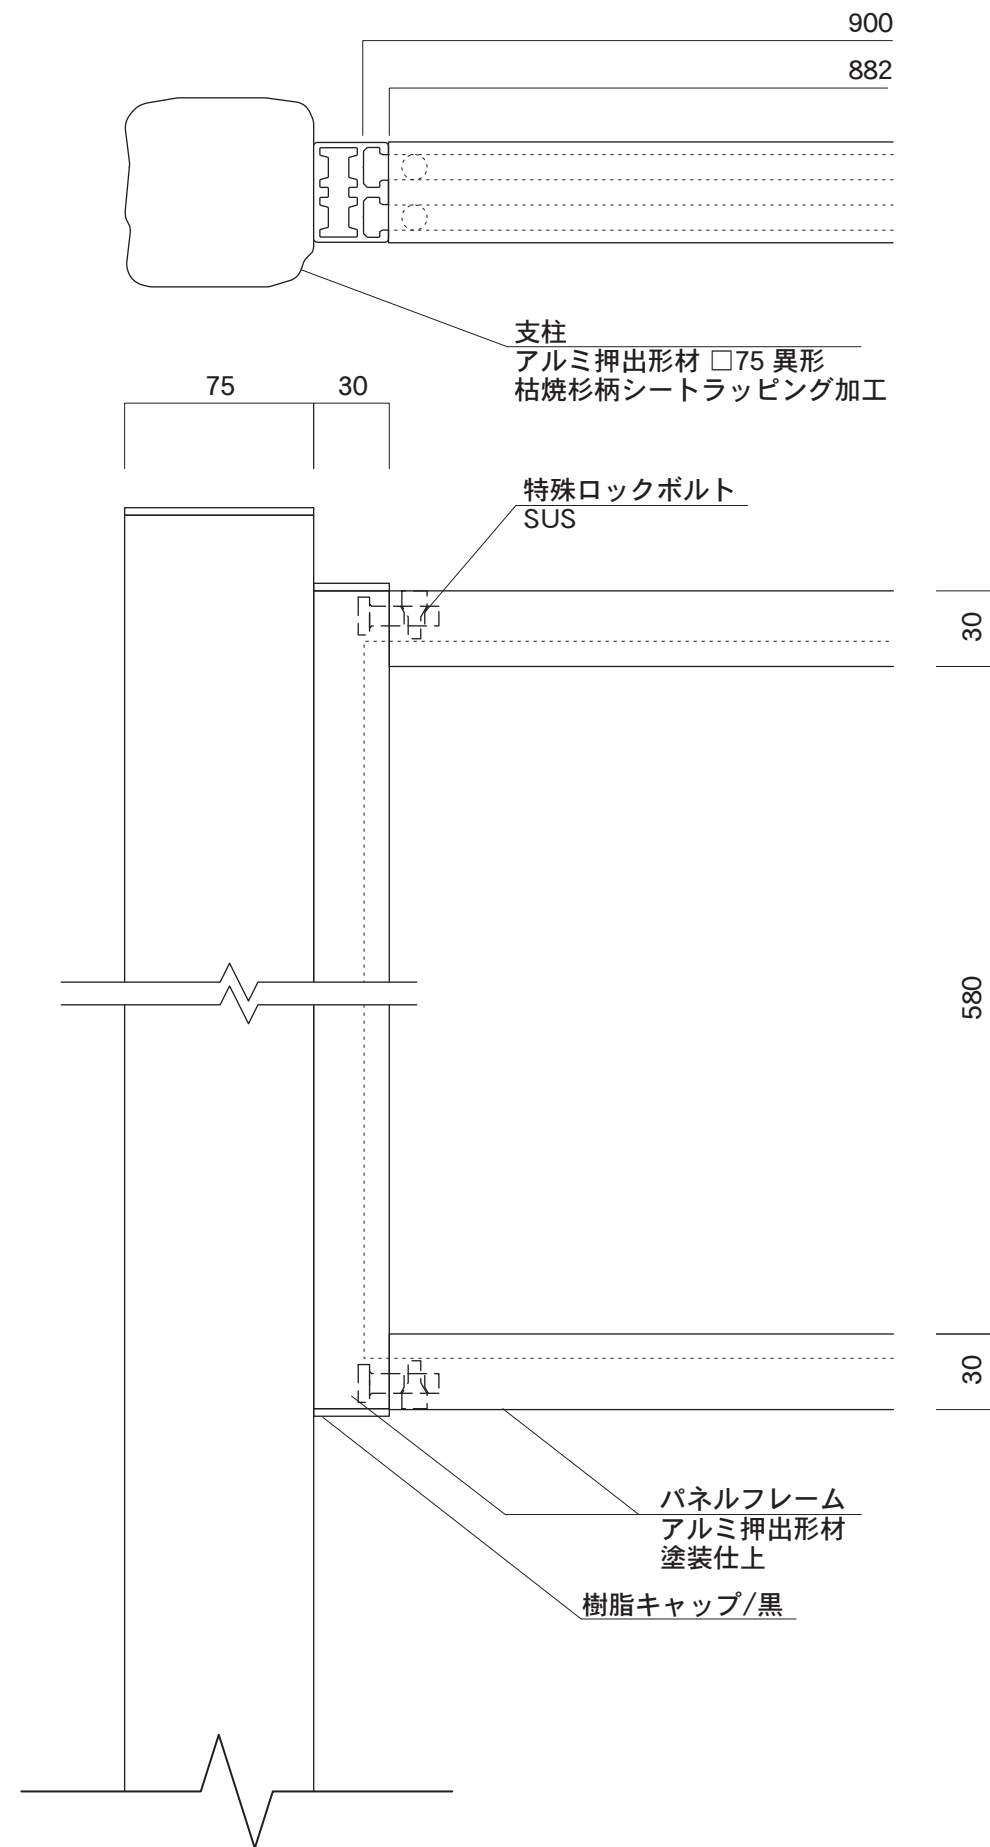

【正面図】

【平面図】

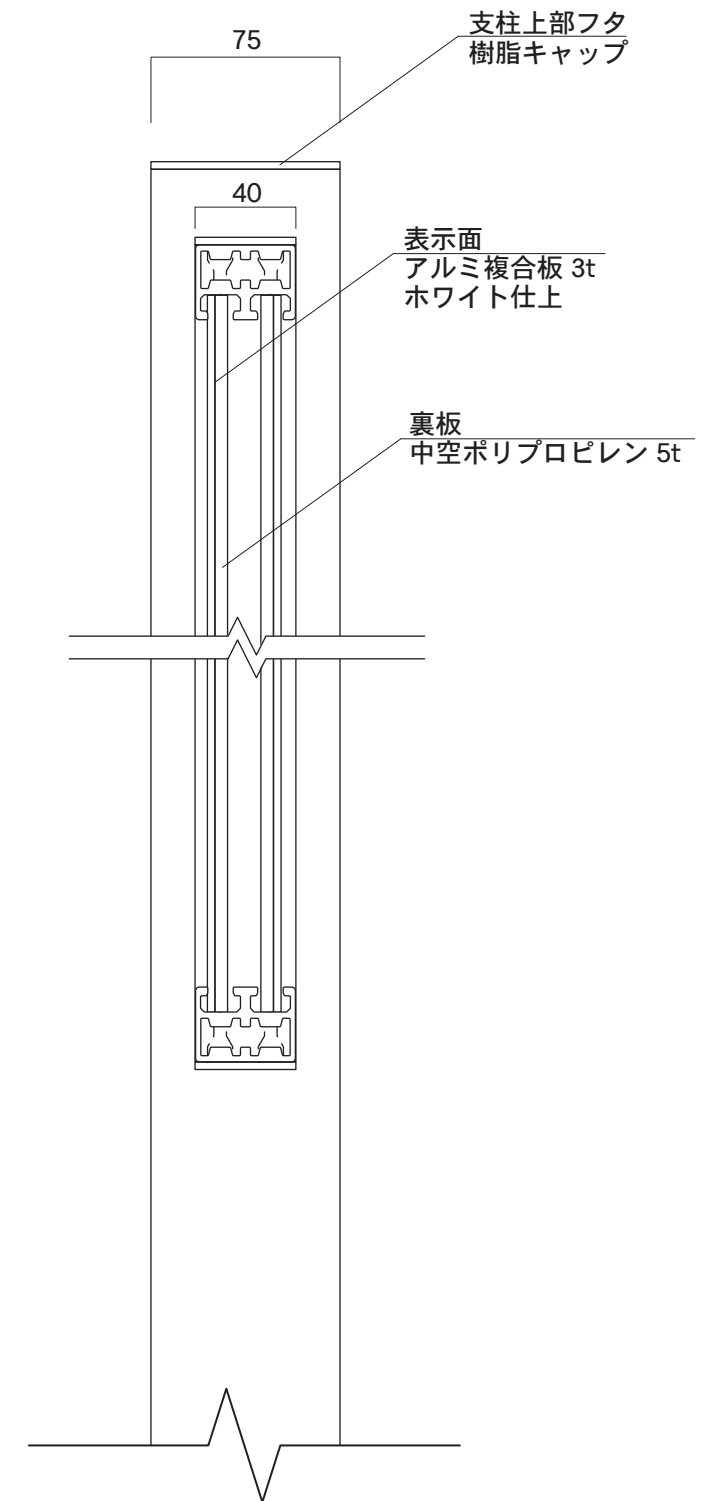

【側断面図】

図面番号 No.	図面名称 天竜	縮尺 1/20・1/3		承認	設計	担当	
	TR-1	設計年月日					