



【平面図】

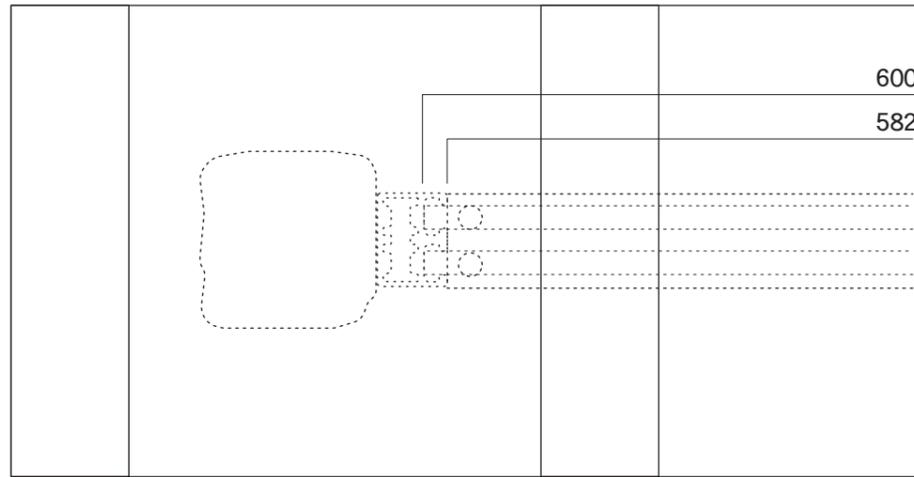


【平面図】

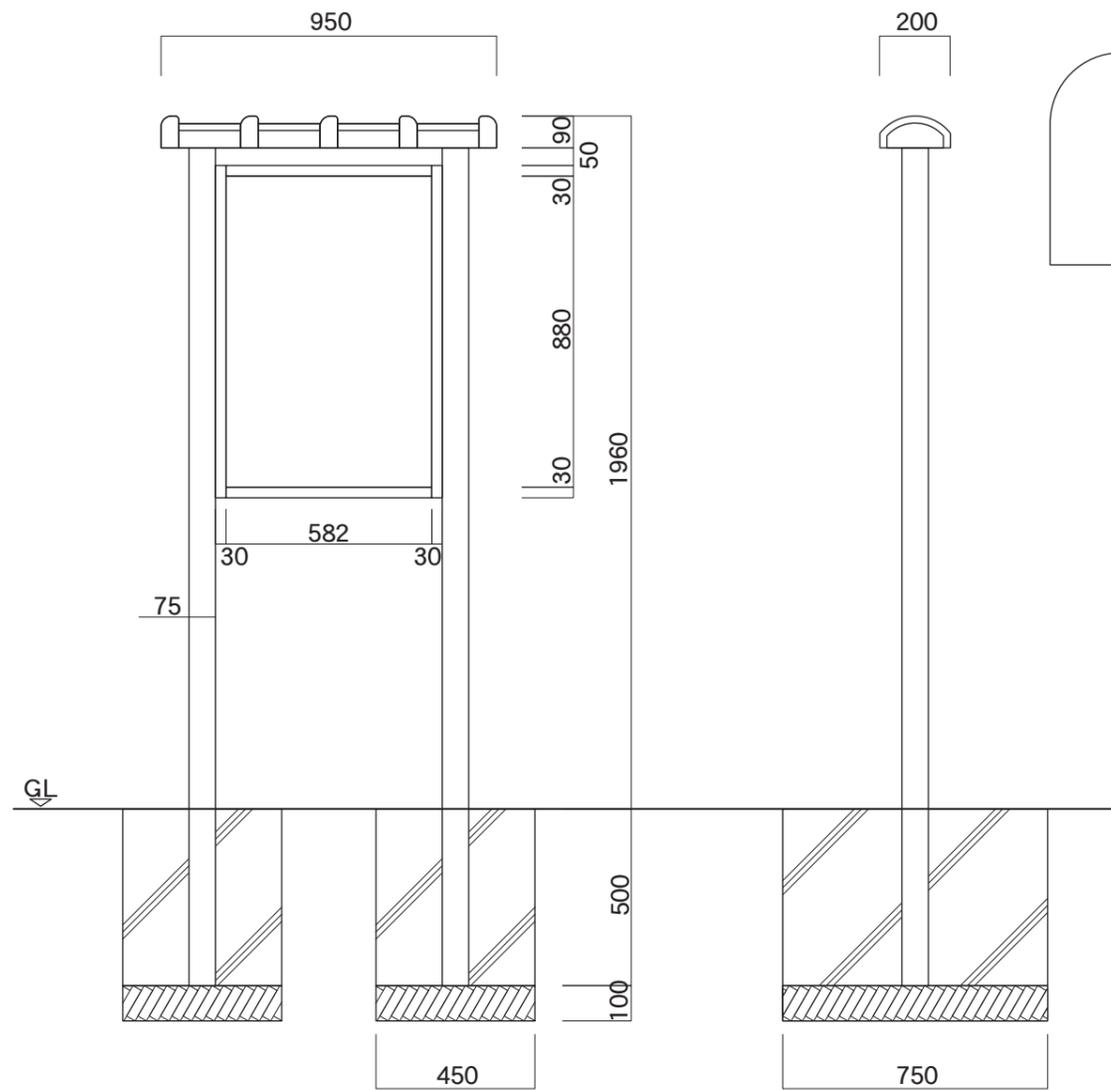


【正面図】

【側面図】

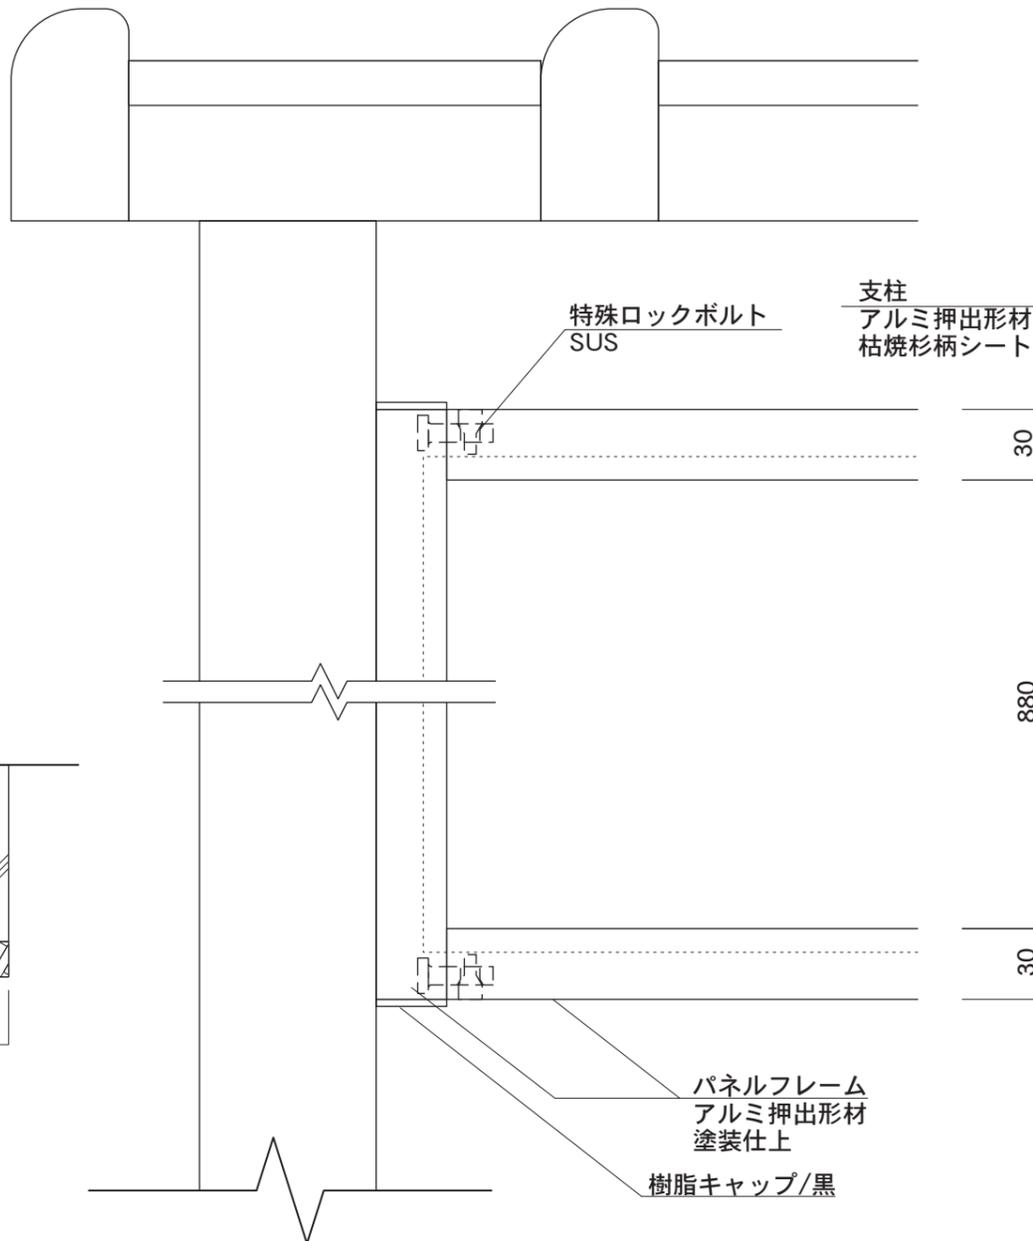

【正面図】

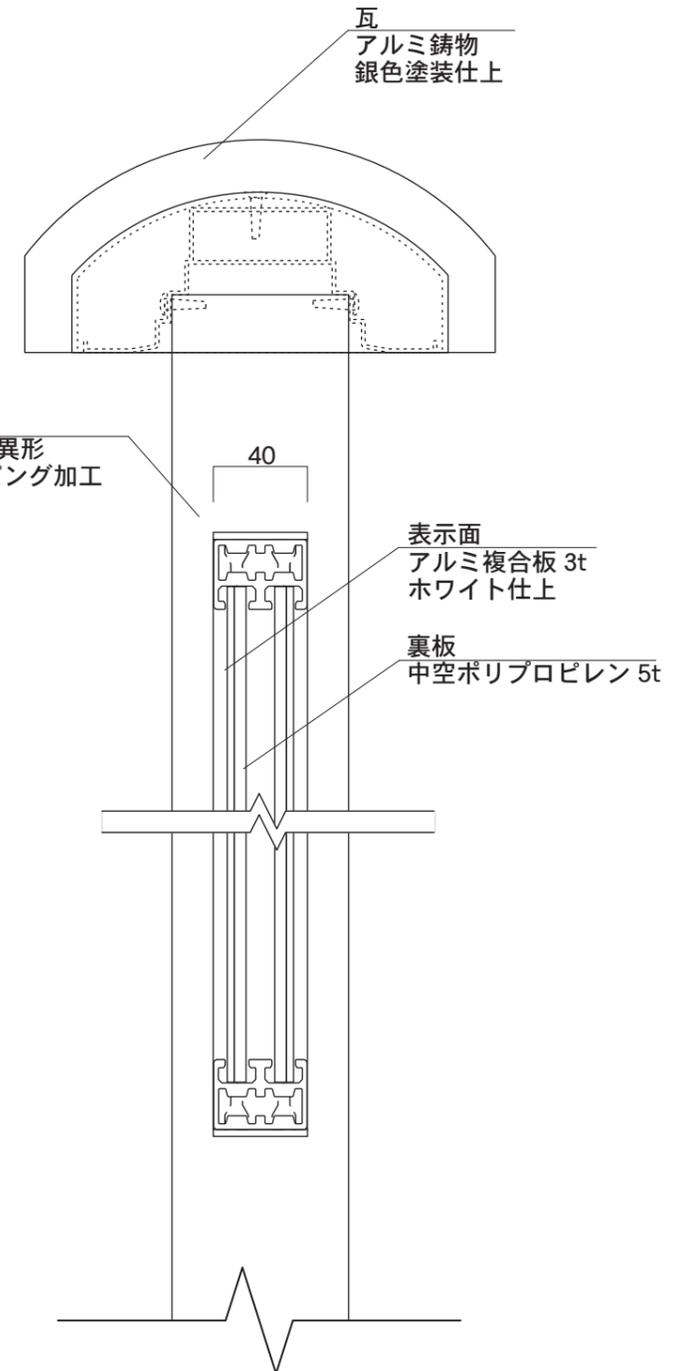

【側断面図】

図面番号 No.	図面名称	天竜	縮尺 1/20・1/3	承認	設計	担当
		TR-5				