


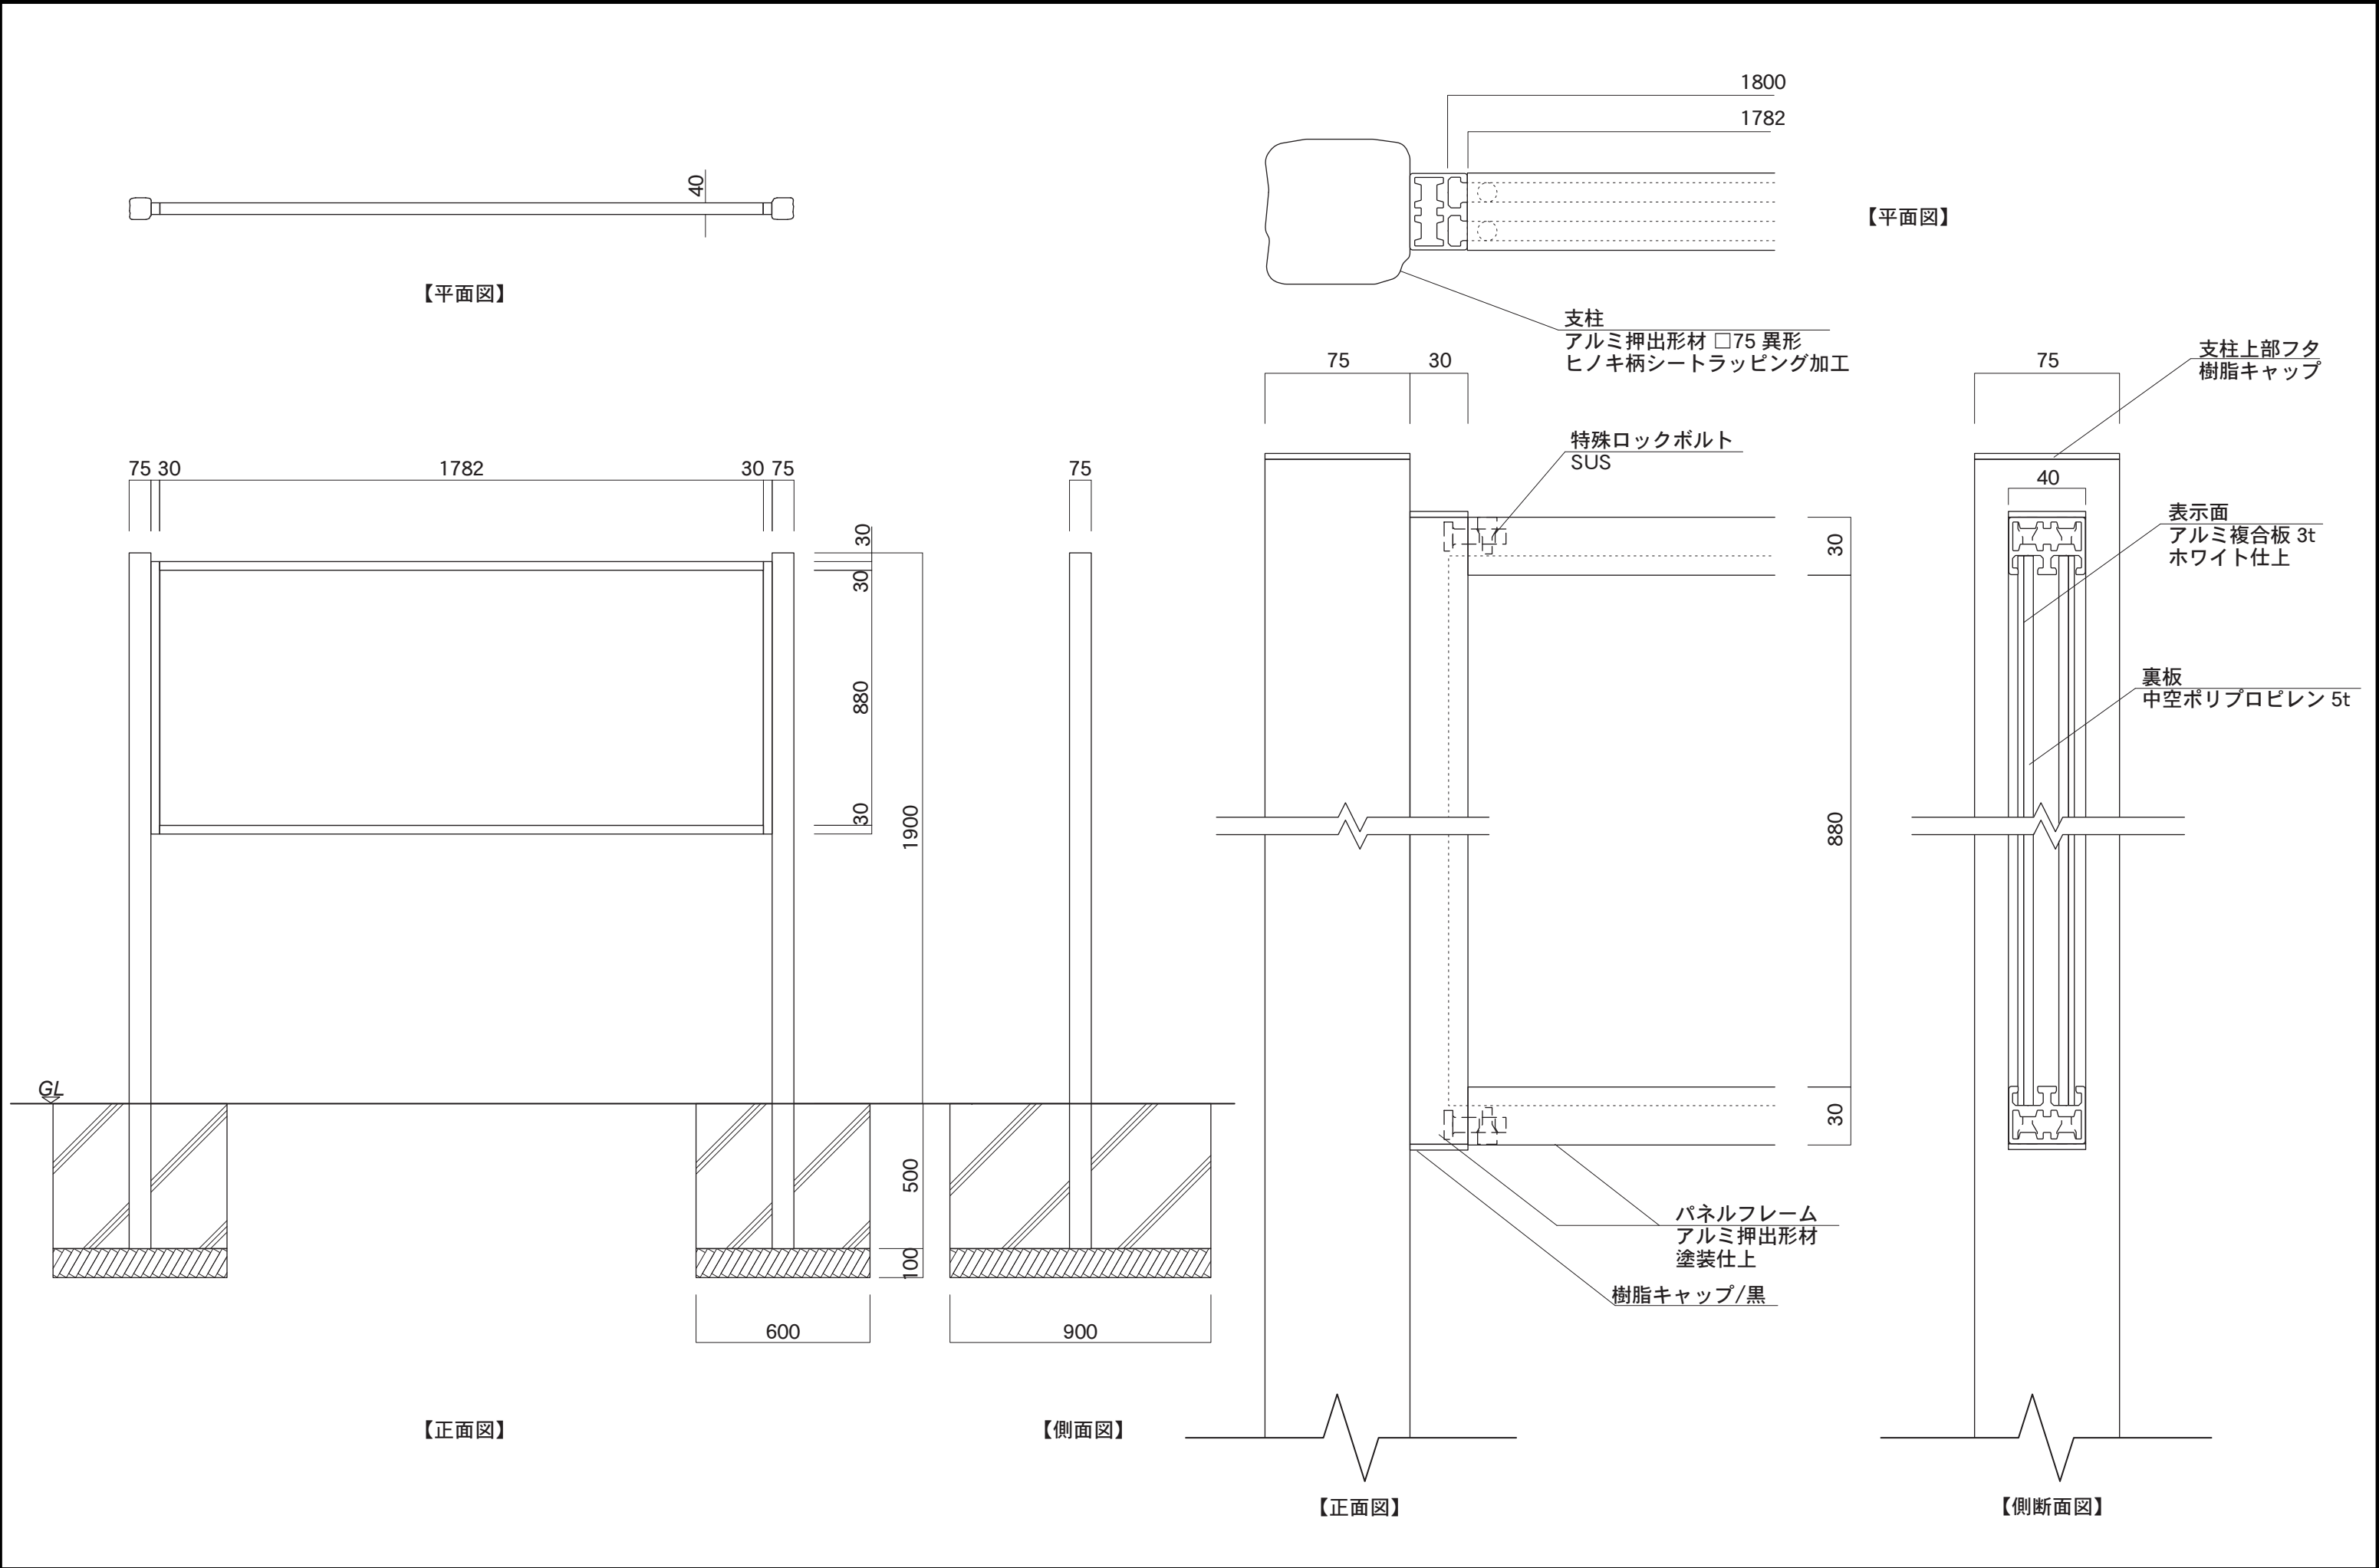

図面番号 No.	図面名称 木曽	縮尺 1/20・1/3		承認	設計	担当	
	KS-3	設計年月日					